
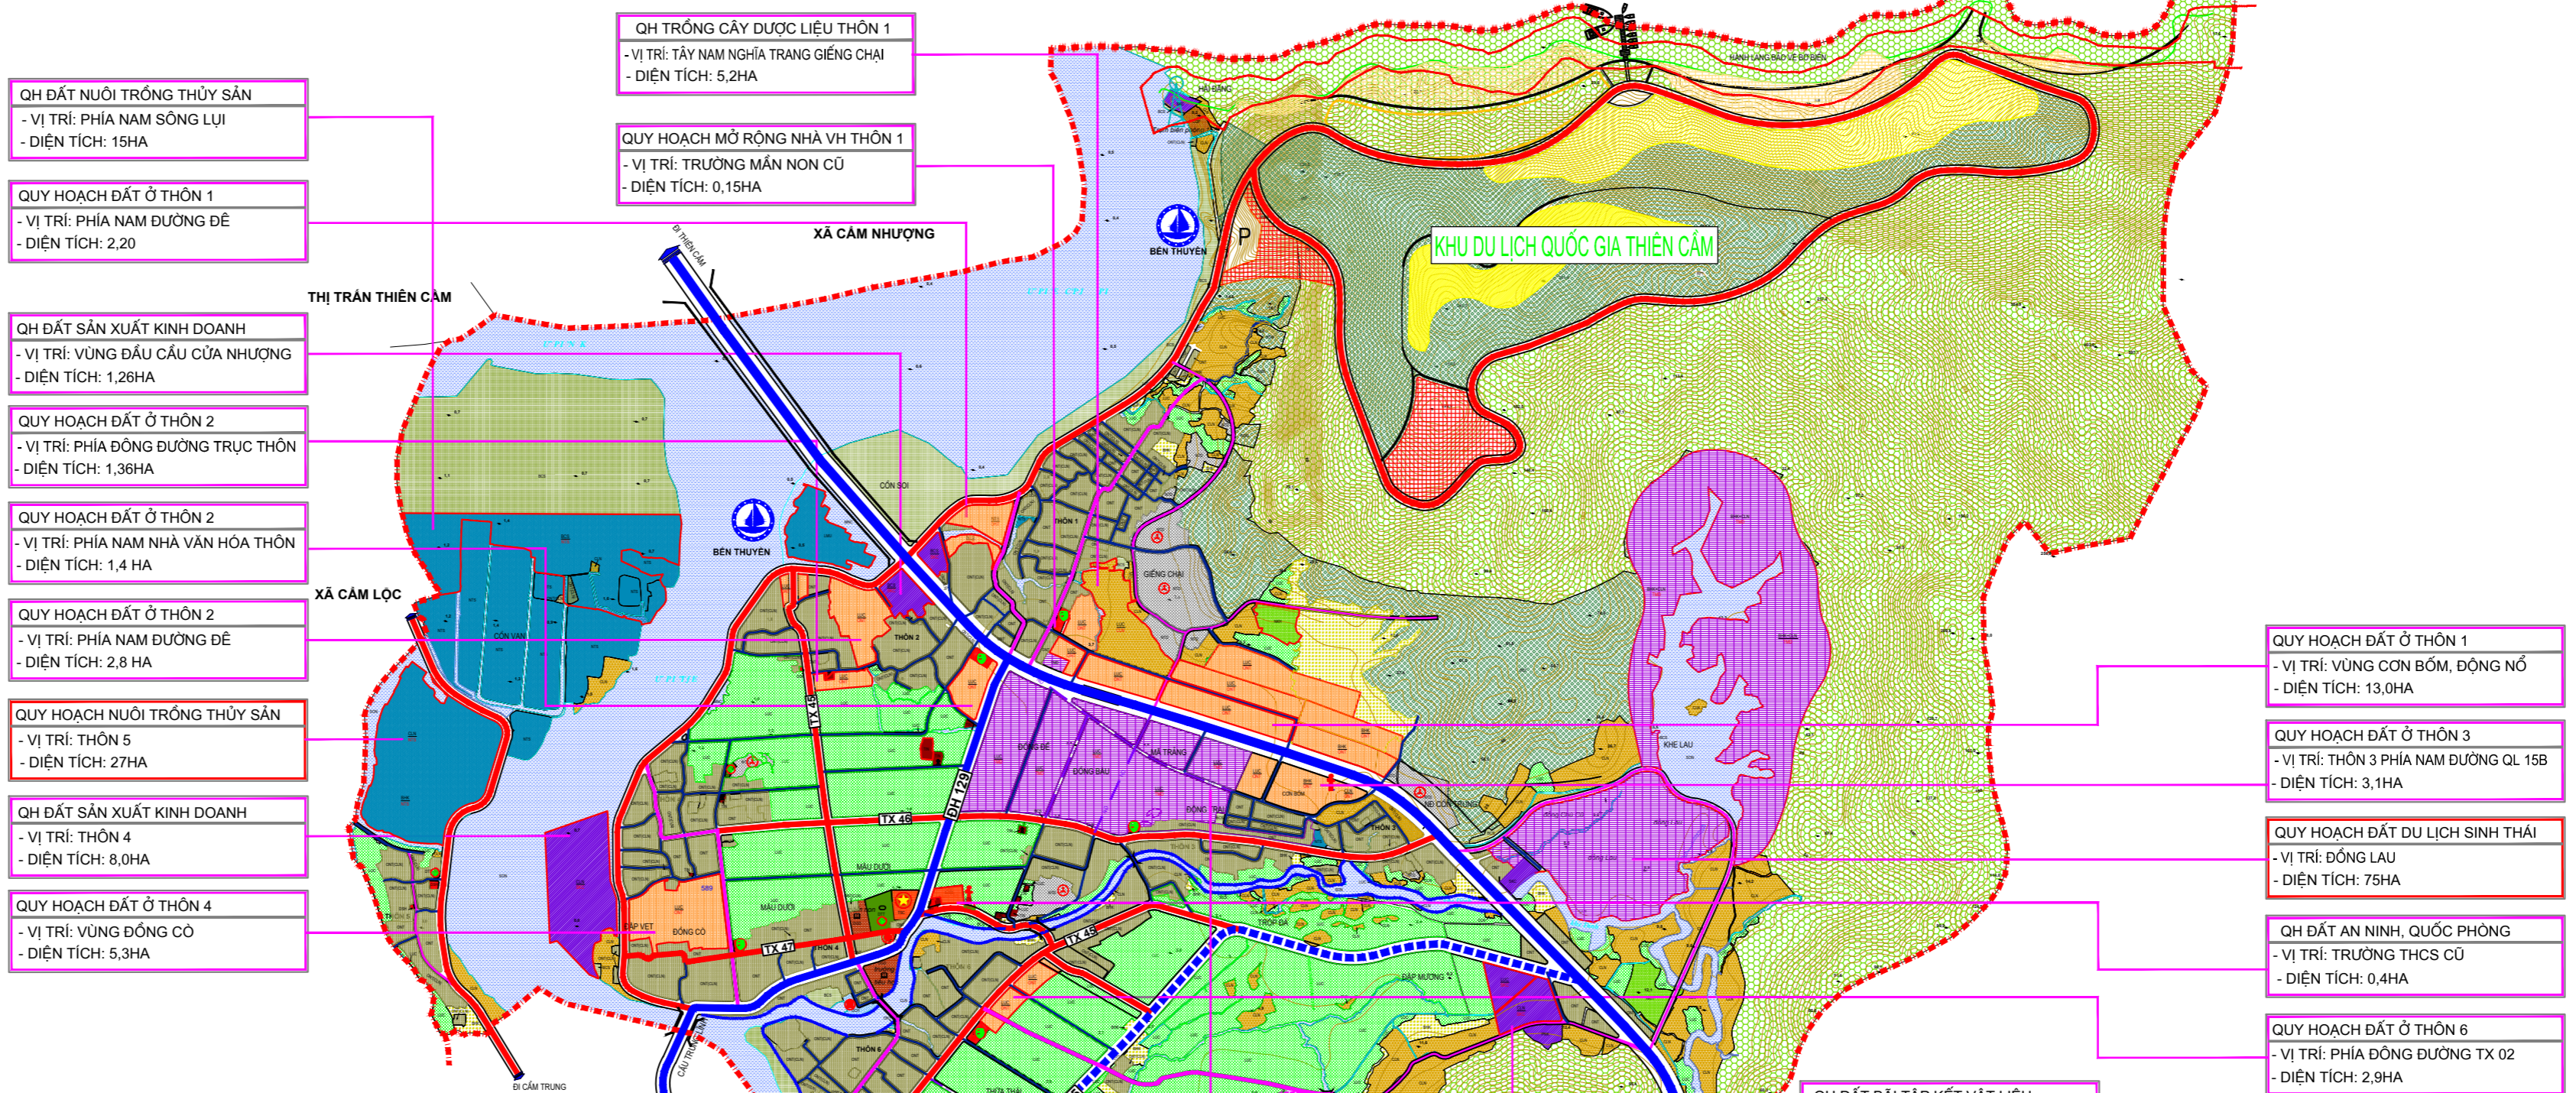


DIỆN TÍCH XÃ: 1.742,98HA  
 HẠNH QUỐC:  
 - PHÍA BẮC: GIÁP MIỀN ĐỒNG  
 - PHÍA ĐÔNG: GIÁP XÃ CẨM NHƯỢNG, CẨM NHAI  
 - PHÍA TÂY: GIÁP XÃ CẨM LỘC, CẨM BÌNH

# ỦY BAN NHÂN DÂN XÃ CẨM LĨNH

## ĐIỀU CHỈNH QUY HOẠCH CHUNG XÂY DỰNG XÃ CẨM LĨNH GIAI ĐOẠN 2021-2030

### BẢN VẼ ĐỊNH HƯỚNG PHÁT TRIỂN KHÔNG GIAN TOÀN XÃ

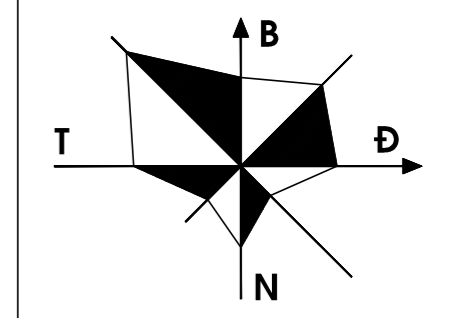

BẢNG CHỈ DẪN

| KÝ HIỆU                       | DIỄN GIẢI                          | KÝ HIỆU | DIỄN GIẢI                        |
|-------------------------------|------------------------------------|---------|----------------------------------|
| <b>A. ĐẤT NÔNG NGHIỆP</b>     |                                    |         |                                  |
|                               | Đất trồng lúa nước                 |         | Trung tâm hành chính             |
|                               | Đất trồng cây lâu năm              |         | Tr ( ) / AVU                     |
|                               | Đất trồng cây khác                 |         | Bệnh viện, y tế                  |
|                               | Đất trồng trồng cây hàng năm       |         | Chợ                              |
|                               | Đất mặt nước nuôi trồng thủy sản   |         | Nhà văn hóa                      |
|                               | Đất sông, suối, kênh mương         |         | Sân thể dục, thể thao            |
|                               | Đất rừng s / k / đ / đ / đ / đ / đ |         | Bưu điện, trạm biến áp           |
|                               | Đất rừng s / k / đ / đ / đ / đ / đ |         | Đài tưởng niệm                   |
| <b>B. ĐẤT PHÍ NÔNG NGHIỆP</b> |                                    |         |                                  |
|                               | Đất ở nông thôn                    |         | Đất giáo dục                     |
|                               | Đất trụ sở cơ quan                 |         | Nghĩa địa hiện trạng - quy hoạch |
|                               | Đất bệnh viện, y tế                |         | Trung tâm, trung tâm thú y       |
|                               | Đất chợ                            |         | Đền, chùa                        |
|                               | Đất văn hóa                        |         | Tụ sở hợp tác xã                 |
|                               | Đất thể dục, thể thao              |         | Bãi rác                          |
|                               | Đất tôn giáo, tín ngưỡng           |         | Trạm bơm                         |
|                               | Đất bưu điện                       |         | Đường quốc lộ                    |
|                               | Đất giáo dục                       |         | Đường trục xã                    |
|                               | Đất nghĩa trang, nghĩa địa         |         | Đường trục thôn                  |
|                               | Đất chùa s / đ / đ / đ / đ / đ     |         | Đường nội thôn                   |
|                               | Đất cơ sở sản xuất phi nông nghiệp |         | Đường nội đồng                   |
|                               | Đất thương mại dịch vụ             |         | Cầu                              |
|                               | Đất qui (đ) *                      |         | Cống                             |
|                               | Đất chăn nuôi tập trung            |         | Đập                              |
|                               | Đất bãi rác, xử lý chất thải       |         | Mương thủy lợi                   |
|                               | Đất khu vực ch / đ / đ / đ / đ / đ |         | Đường ống cấp nước D110          |
|                               | Ranh giới xã                       |         | Đường ống cấp nước D300          |
|                               |                                    |         | Đường điện 35KV                  |

CHỦ QUẢN PHÊ DUYỆT  
**ỦY BAN NHÂN DÂN HUYỆN CẨM XUYỀN** CHỦ TỊCH

KÈM THEO QUYẾT ĐỊNH SỐ ..... NGÀY ..... THÁNG ..... NĂM 2022

THAM DÍNH  
**PHÒNG KINH TẾ & HẠ TẦNG** TRƯỞNG PHÒNG

KÈM THEO VẤN BÀN SỐ ..... NGÀY ..... THÁNG ..... NĂM 2022

CHỦ ĐẦU TƯ  
**ỦY BAN NHÂN DÂN XÃ CẨM LĨNH** CHỦ TỊCH

KÈM THEO TỜ TRÌNH SỐ ..... NGÀY ..... THÁNG ..... NĂM 2022

**ĐIỀU CHỈNH QUY HOẠCH CHUNG XÂY DỰNG XÃ CẨM LĨNH GIAI ĐOẠN 2021-2030**

**BẢN VẼ ĐỊNH HƯỚNG PHÁT TRIỂN KHÔNG GIAN TOÀN XÃ**

BẢN VẼ: **KT-03** GHEP: 1 A0 TỶ LỆ: 1:5.000 THÁNG NĂM 2022

THỂ HIỆN: K.S. PHAN VĂN TRUNG

THIẾT KẾ: K.S. PHAN VĂN TRUNG

CHỦ TRÌ: K.TS. HOÀNG ANH SANG

TRƯỞNG PHÒNG: K.S. HOÀNG GIA THANH

QUẢN LÝ KỸ THUẬT: K.S. HOÀNG GIA THANH

CHẠM ĐỌC

K.S. NGUYỄN TUẤN DŨNG

SỞ KẾ HOẠCH ĐẦU TƯ HÀ TĨNH  
 CÔNG TY CỔ PHẦN XÂY DỰNG TỔNG HỢP 268  
 11A, NGHÁCH 4/5, NGÕ 5 ĐƯỜNG HẢI TRƯỜNG LẠI CHỢ - THÀNH PHỐ HÀ TĨNH  
 TEL: 0983.897.465 - 0919.779.113 - EMAIL: TAYDONGHOP268@GMAIL.COM